


ÚPN OBCE CABAJ - ČÁPOR

ARCHITEKTONICKÝ ATELIÉR

neutra

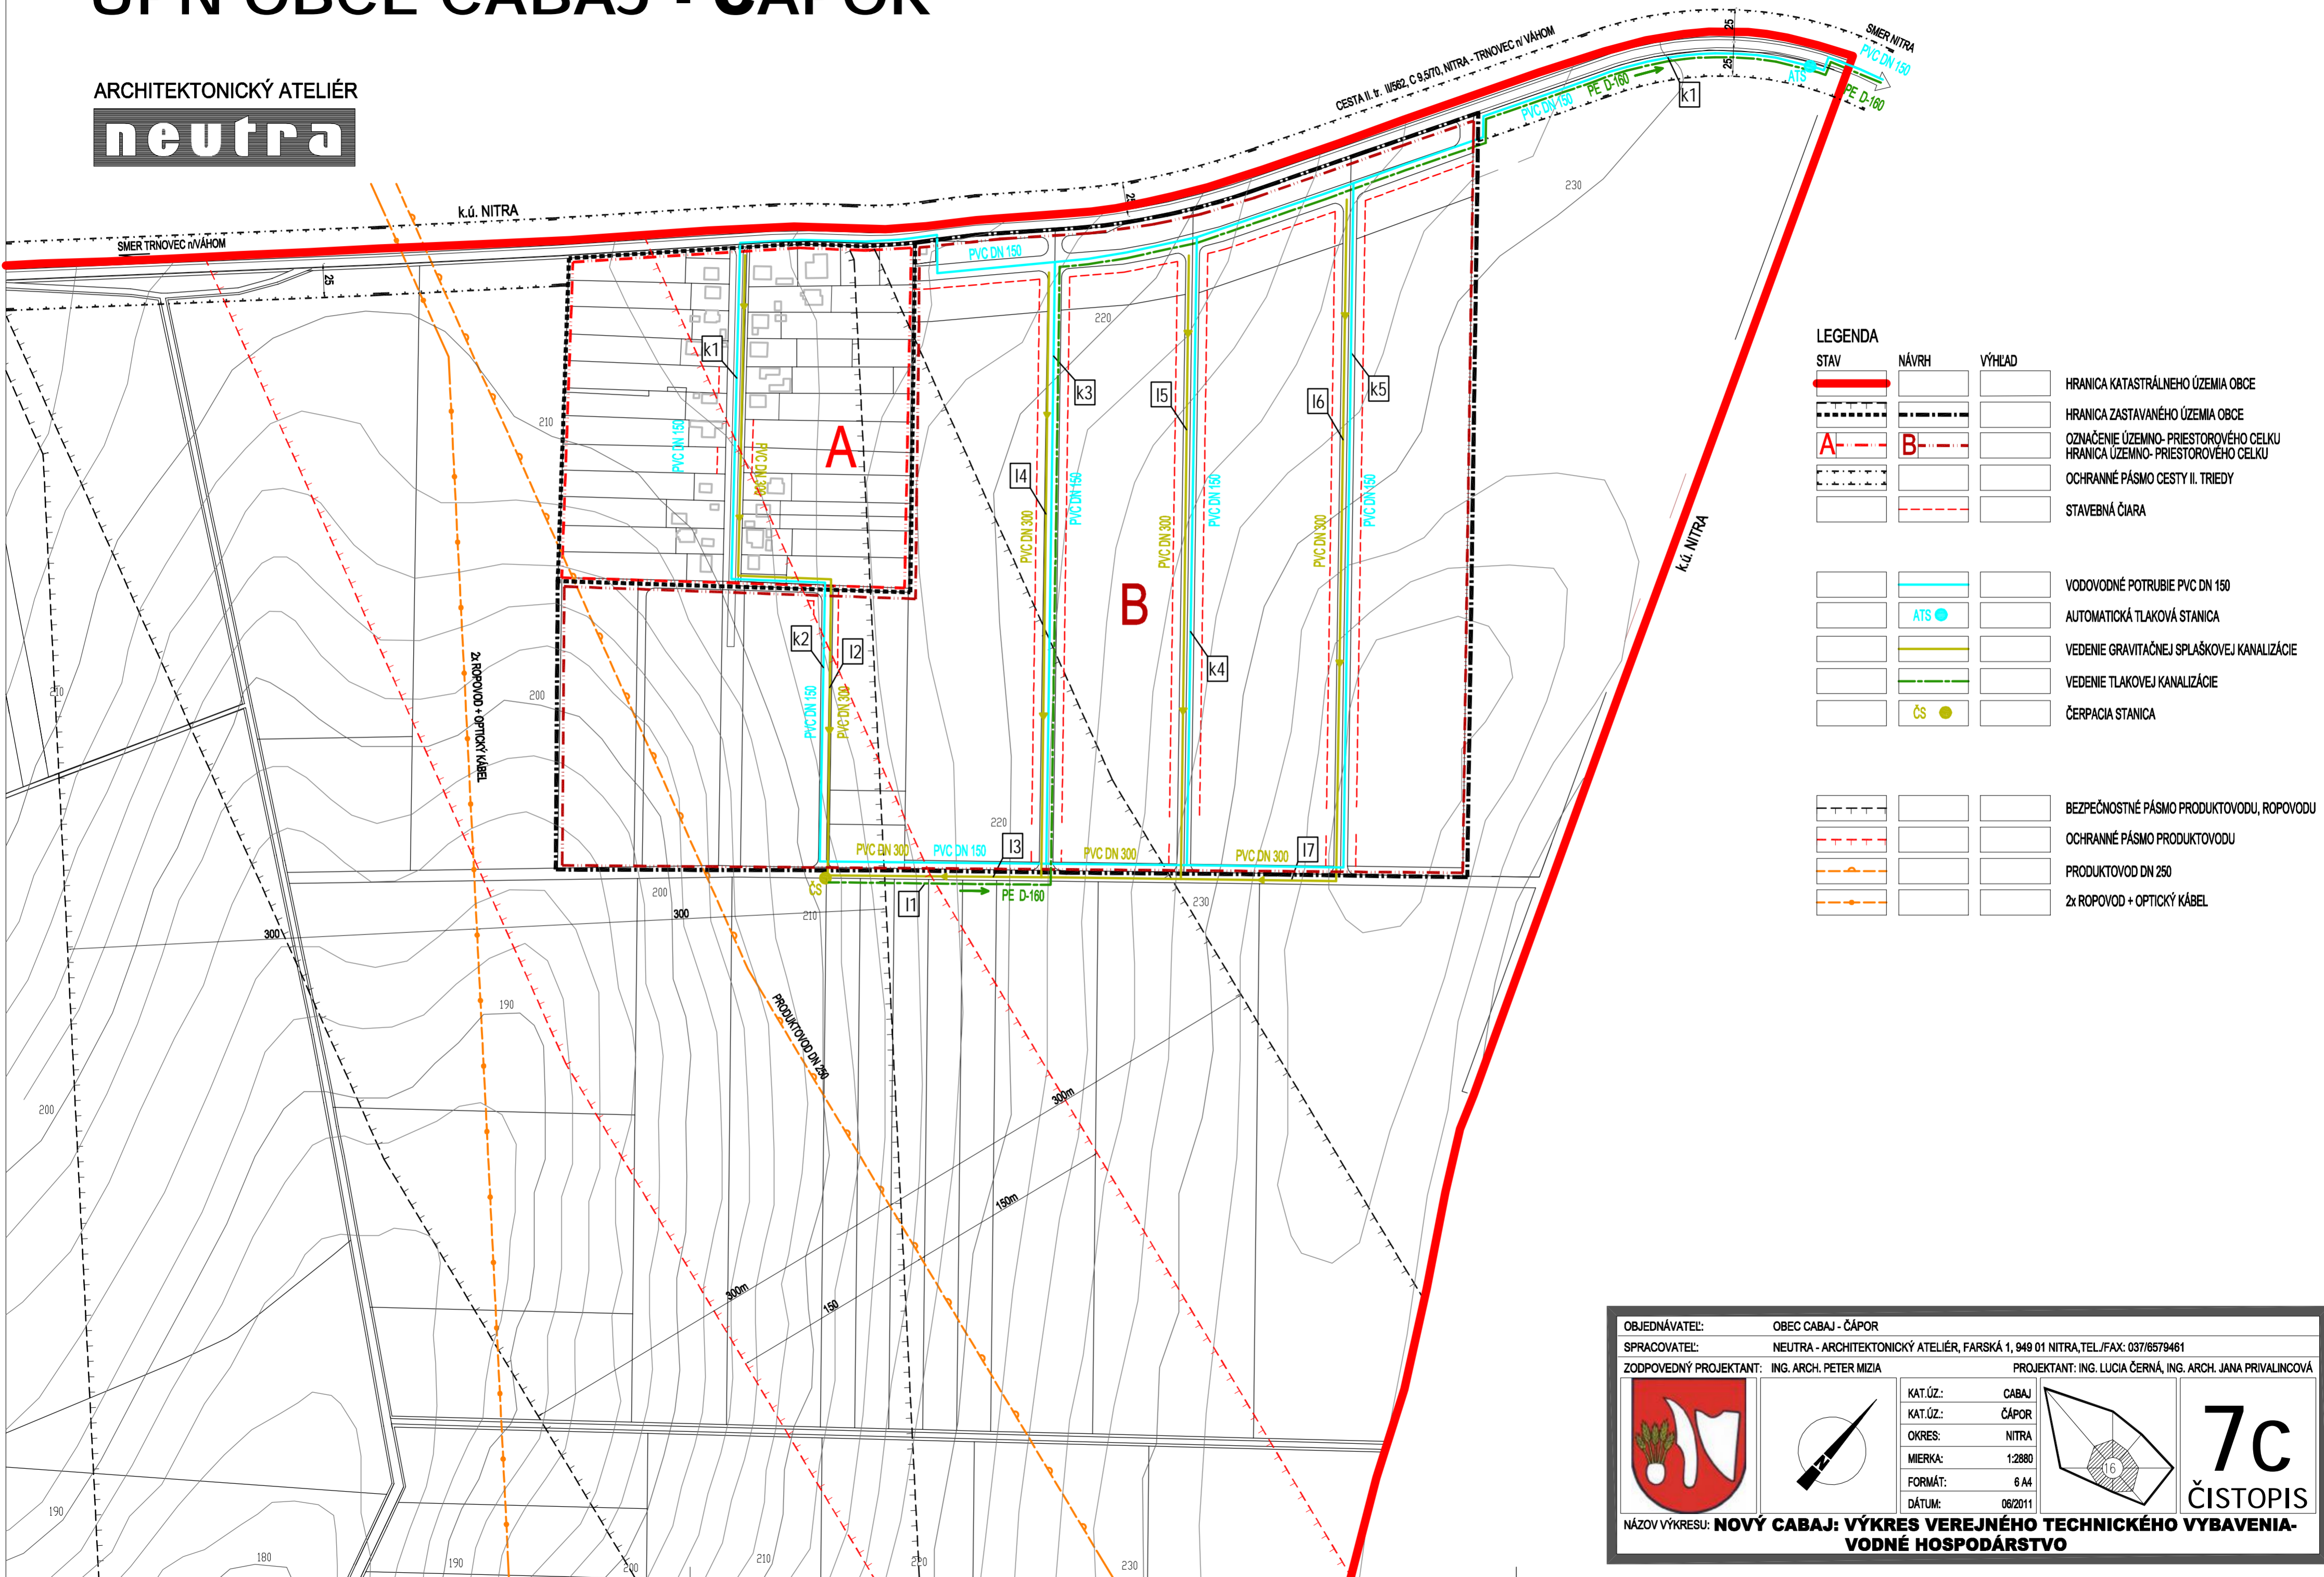

STAV	NÁVRH	VÝHLAD	
			HRANICA KATASTRÁLNEHO ÚZEMIA OBCE
			HRANICA ZASTAVANÉHO ÚZEMIA OBCE
			OZNAČENIE ÚZEMNO- PRIESTOROVÉHO CELKU
			HRANICA ÚZEMNO- PRIESTOROVÉHO CELKU
			OCHRANNÉ PÁSMO CESTY II. TRIEDY
			STAVEBNÁ ČIARA
			VODOVODNÉ POTRUBIE PVC DN 150
			AUTOMATICKÁ TLAKOVÁ STANICA
			VEDENIE GRAVITAČNEJ SPLAŠKOVEJ KANALIZÁCIE
			VEDENIE TLAKOVEJ KANALIZÁCIE
			ČERPACIA STANICA
			BEZPEČNOSTNÉ PÁSMO PRODUKTOVODU, ROPOVODU
			OCHRANNÉ PÁSMO PRODUKTOVODU
			PRODUKTOVOD DN 250
			2x ROPOVOD + OPTICKÝ KÁBEL

OBJEDNÁVATEL:	OBEC CABAJ - ČÁPOR		
SPRACOVATEL:	NEUTRA - ARCHITEKTONICKÝ ATELIÉR, FARSKÁ 1, 949 01 NITRA, TEL./FAX: 037/8579461		
ZODPOVEDNÝ PROJEKTANT:	ING. ARCH. PETER MIZIA	PROJEKTANT:	ING. LUCIA ČERNÁ, ING. ARCH. JANA PRIVALINCOVÁ
		KAT.ÚZ.:	CABAJ
		KAT.ÚZ.:	ČÁPOR
		OKRES:	NITRA
		MIERKA:	1:2880
		FORMÁT:	A4
		DÁTUM:	08/2011
			7c
ČISTOPIS			
NÁZOV VÝKRESU: NOVÝ CABAJ: VÝKRES VEREJNÉHO TECHNICKÉHO VYBAVENIA- VODNÉ HOSPODÁRSTVO			