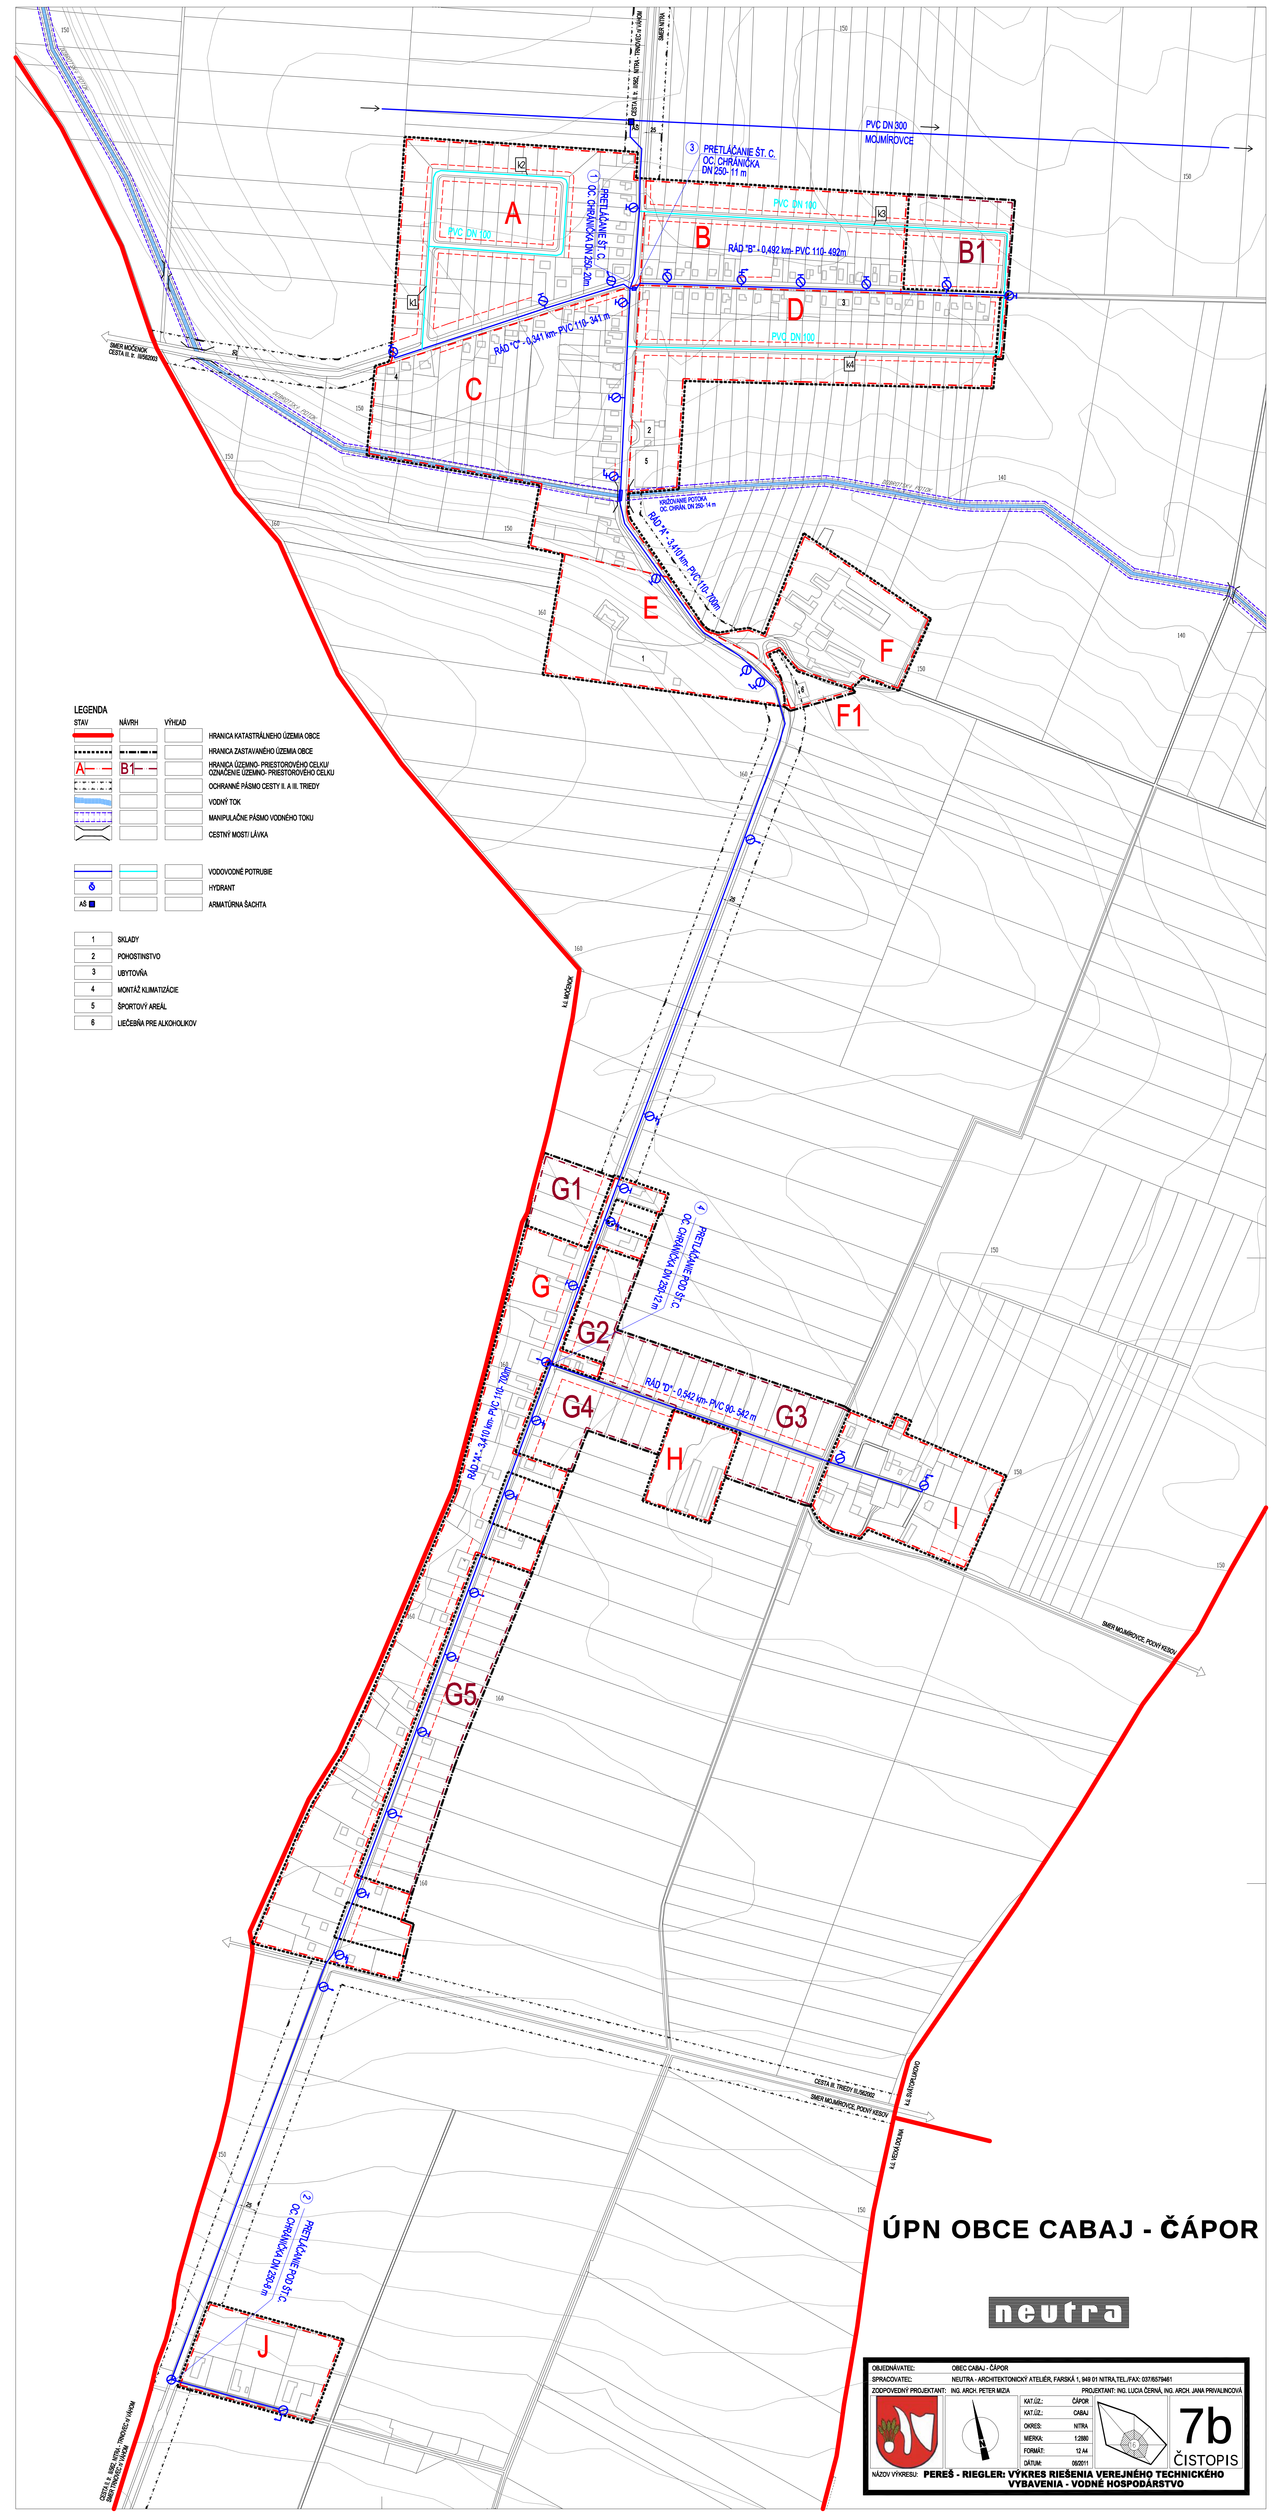

LEGENDA

STAV	NÁVRH	VÝHĽAD	
			HRANICA KATASTRÁLNEHO ÚZEMIA OBCE
			HRANICA ZASTAVANÉHO ÚZEMIA OBCE
A	B1		HRANICA ÚZEMNO- PRIESTOROVÉHO CELKU/ OZNAČENIE ÚZEMNO- PRIESTOROVÉHO CELKU
			OCHRANNÉ PÁSMO CESTY II. A III. TRIEDY
			VODNÝ TOK
			MANIPULAČNÉ PÁSMO VODNÉHO TOKU
			CESTNÝ MOSTI LÁVKA
			VODOVODNÉ POTRUBIE
			HYDRANT
AŠ			ARMATÚRNA ŠACHTA

1	SKLADY
2	POHOSTINSTVO
3	UBYTOVŇA
4	MONTÁŽ KLIMATIZÁCIE
5	ŠPORTOVÝ AREÁL
6	LIEČEBŇA PRE ALKOHOLIKOV

ÚPN OBCE CABAJ - ČÁPOR

neutra

OBJEDNÁVATEĽ:	OBEC CABAJ - ČÁPOR
SPRACOVATEĽ:	NEUTRA - ARCHITEKTONICKÝ ATELIÉR, FARSKÁ 1, 949 01 NITRA,TEL./FAX: 037/6579461
ZODPOVEDNÝ PROJEKTANT:	ING. ARCH. PETER MIZIA
PROJEKTANT:	ING. LUCIA ČERNÁ, ING. ARCH. JANA PRIVALINCOVÁ
KAT.ÚZ.:	ČÁPOR
KAT.ÚZ.:	CABAJ
OKRES:	NITRA
MIERKA:	1:2880
FORMÁT:	12 A4
DÁTUM:	05/2011

7b ČISTOPIS

NÁZOV VÝKRESU: **PEREŠ - RIEGLER: VÝKRES RIEŠENIA VEREJNÉHO TECHNICKÉHO VYBAVENIA - VODNÉ HOSPODÁRSTVO**

PDF vytvořeno zkušební verzí pdfFactory Pro www.fineprint.cz