


ÚPN OBCE CABAJ - ČÁPOR

ARCHITEKTONICKÝ ATELIÉR

neutra

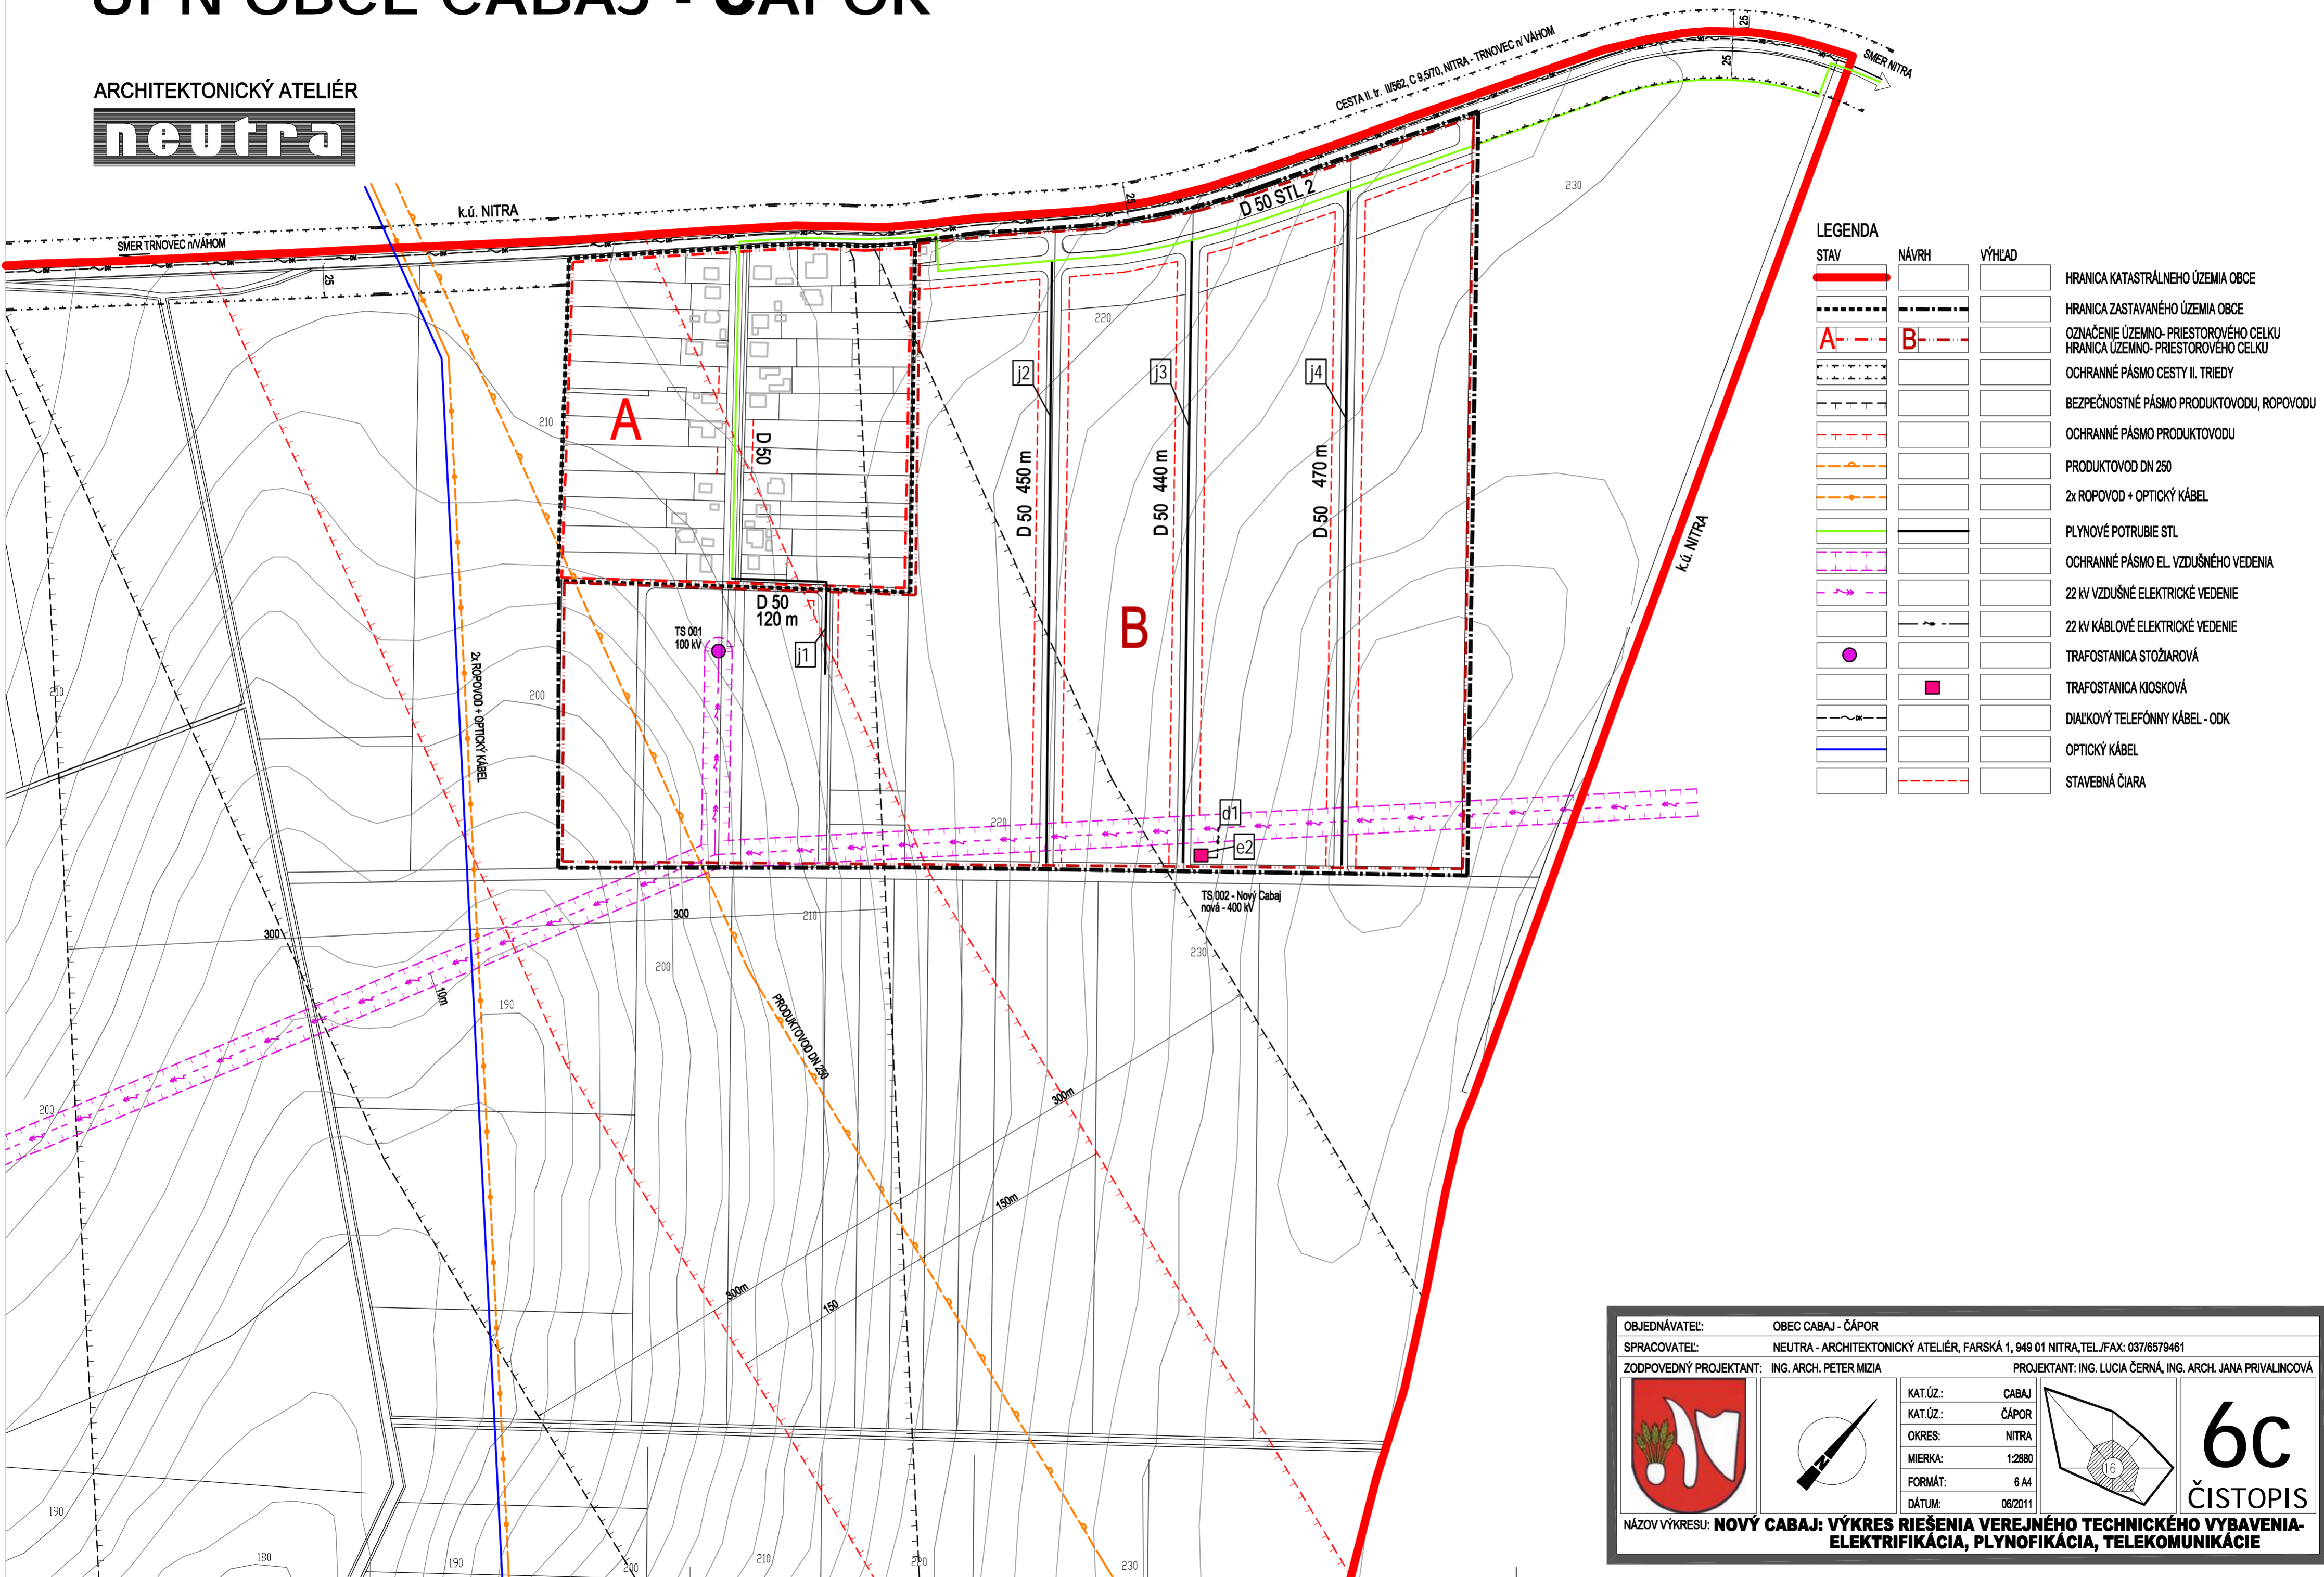

STAV	NÁVRH	VÝHLAD	
			HRANICA KATASTRÁLNEHO ÚZEMIA OBCE
			HRANICA ZASTAVANÉHO ÚZEMIA OBCE
			OZNAČENIE ÚZEMNO- PRIESTOROVÉHO CELKU
			HRANICA ÚZEMNO- PRIESTOROVÉHO CELKU
			OCHRANNÉ PÁSMO CESTY II. TRIEDY
			BEZPEČNOSTNÉ PÁSMO PRODUKTOVODU, ROPOVODU
			OCHRANNÉ PÁSMO PRODUKTOVODU
			PRODUKTOVOD DN 250
			2x ROPOVOD + OPTICKÝ KÁBEL
			PLYNOVÉ POTRUBIE STL
			OCHRANNÉ PÁSMO EL. VZDUŠNÉHO VEDENIA
			22 KV VZDUŠNÉ ELEKTRICKÉ VEDENIE
			22 KV KÁBLOVÉ ELEKTRICKÉ VEDENIE
			TRAFOSTANICA STOŽIAROVÁ
			TRAFOSTANICA KIOSKOVÁ
			DIALKOVÝ TELEFÓNNY KÁBEL - ODK
			OPTICKÝ KÁBEL
			STAVEBNÁ ČIARA

OBJEDNÁVATEL:	OBEC CABAJ - ČÁPOR		
SPRACOVATEL:	NEUTRA - ARCHITEKTONICKÝ ATELIÉR, FARSKÁ 1, 949 01 NITRA, TEL./FAX: 037/6579461		
ZODPOVEDNÝ PROJEKTANT:	ING. ARCH. PETER MIZIA	PROJEKTANT:	ING. LUCIA ČERNÁ, ING. ARCH. JANA PRIVALINCOVÁ
		KAT.ÚZ.:	CABAJ
		KAT.ÚZ.:	ČÁPOR
		OKRES:	NITRA
		MIERKA:	1:2880
		FORMÁT:	A4
		DÁTUM:	08/2011
			6c
NÁZOV VÝKRESU: NOVÝ CABAJ: VÝKRES RIEŠENIA VEREJNÉHO TECHNICKÉHO VYBAVENIA- ELEKTRIFIKÁCIA, PLYNOFIKÁCIA, TELEKOMUNIKÁCIE			ČISTOPIS