


# Cabaj Čápor

ZMENA A DOPLNOK č. 1 K ÚZEMNÉMU PLÁNU OBCE

k.ú. Cabaj



Zhotoviteľ: Ing.arch. Juraj Turányi  
Autori: Ing.arch. Juraj Turányi  
Ing.arch. Miroslav Hrušovský  
Obstarávateľ: Obec Cabaj Čápor, 951 17 Cabaj Čápor  
Dátum: 04/2013

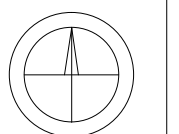


Výkres riešenia verejného techn.vybavenia - energetika M 1:2 000

6

- Hranica katastra
- Navrhovaná rýchlostná komunikácia - výhľad
- Bod napojenia navrhovanej rýchlostnej komunikácie - mimoúrovňová križovatka
- Hranica riešeného územia
- Hranica zastavaného územia obce k 1.1.1990

- EXISTUJÚCE INŽINIERSKE SIETE
- Existujúce vzdušné vedenie vysokého napätia 22kV
  - Existujúca stožiarovná trafostanica
  - Existujúce vedenie produktovodu DN250
  - Ochranné pásmo produktovodu
  - Existujúce vedenie diaľkového telekomunikačného kábla DKMOS
  - Existujúce vedenie ropovodu 2x
  - Ochranné pásmo ropovodu
  - Existujúci optický kábel
  - Existujúce vedenie distribučného plynovodu
  - Exist. elektrické vzdušné vedenie - na prekládku
  - Existujúce vedenie slaboprúdu

- NAVRHOVANÉ INŽINIERSKE SIETE
- Navrhované presmerované elektrické vzdušné VN rozvody
  - Navrhované káblové vedenie NN
  - Navrhovaná kiosková trafostanica
  - Navrhované káblové vedenie NN - verejné osvetlenie
  - Navrhovaný stĺp verejného osvetlenia
  - Navrhované vedenie plynovodu STL
  - Navrhované vedenie slaboprúdu
  - Existujúci dopravný vjazd
  - Navrhovaný dopravný vjazd

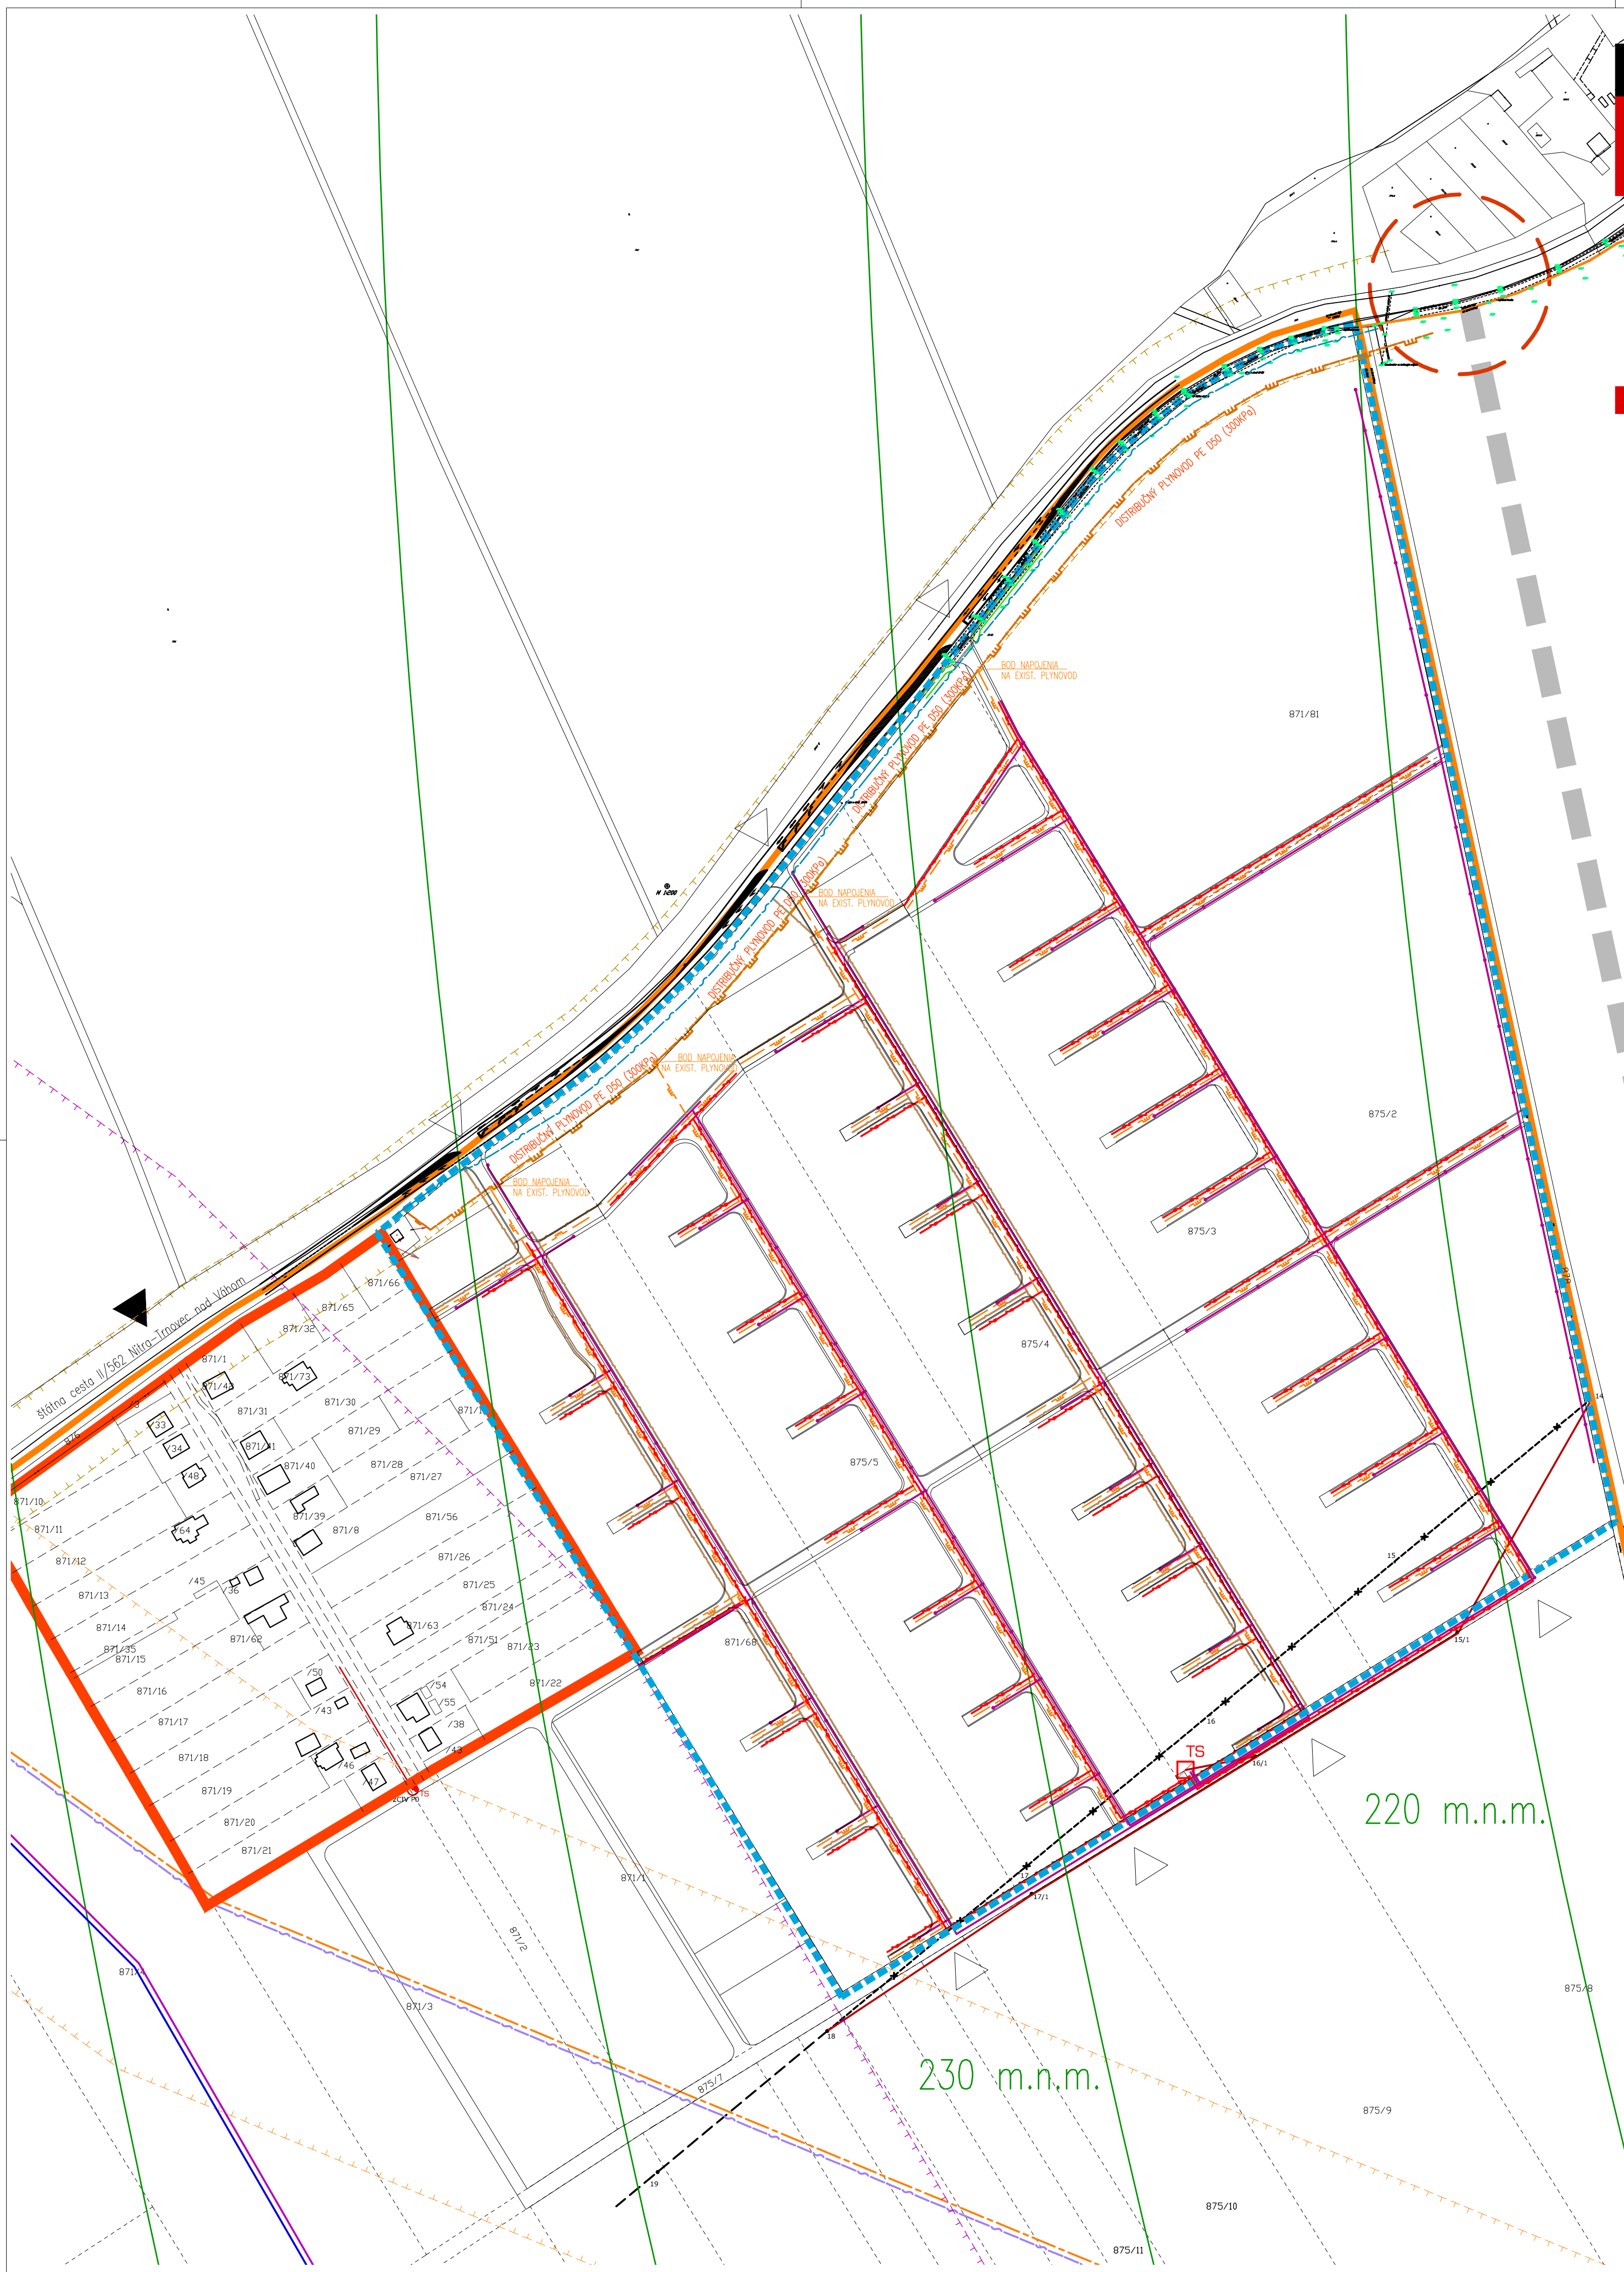

220 m.n.m.

230 m.n.m.